


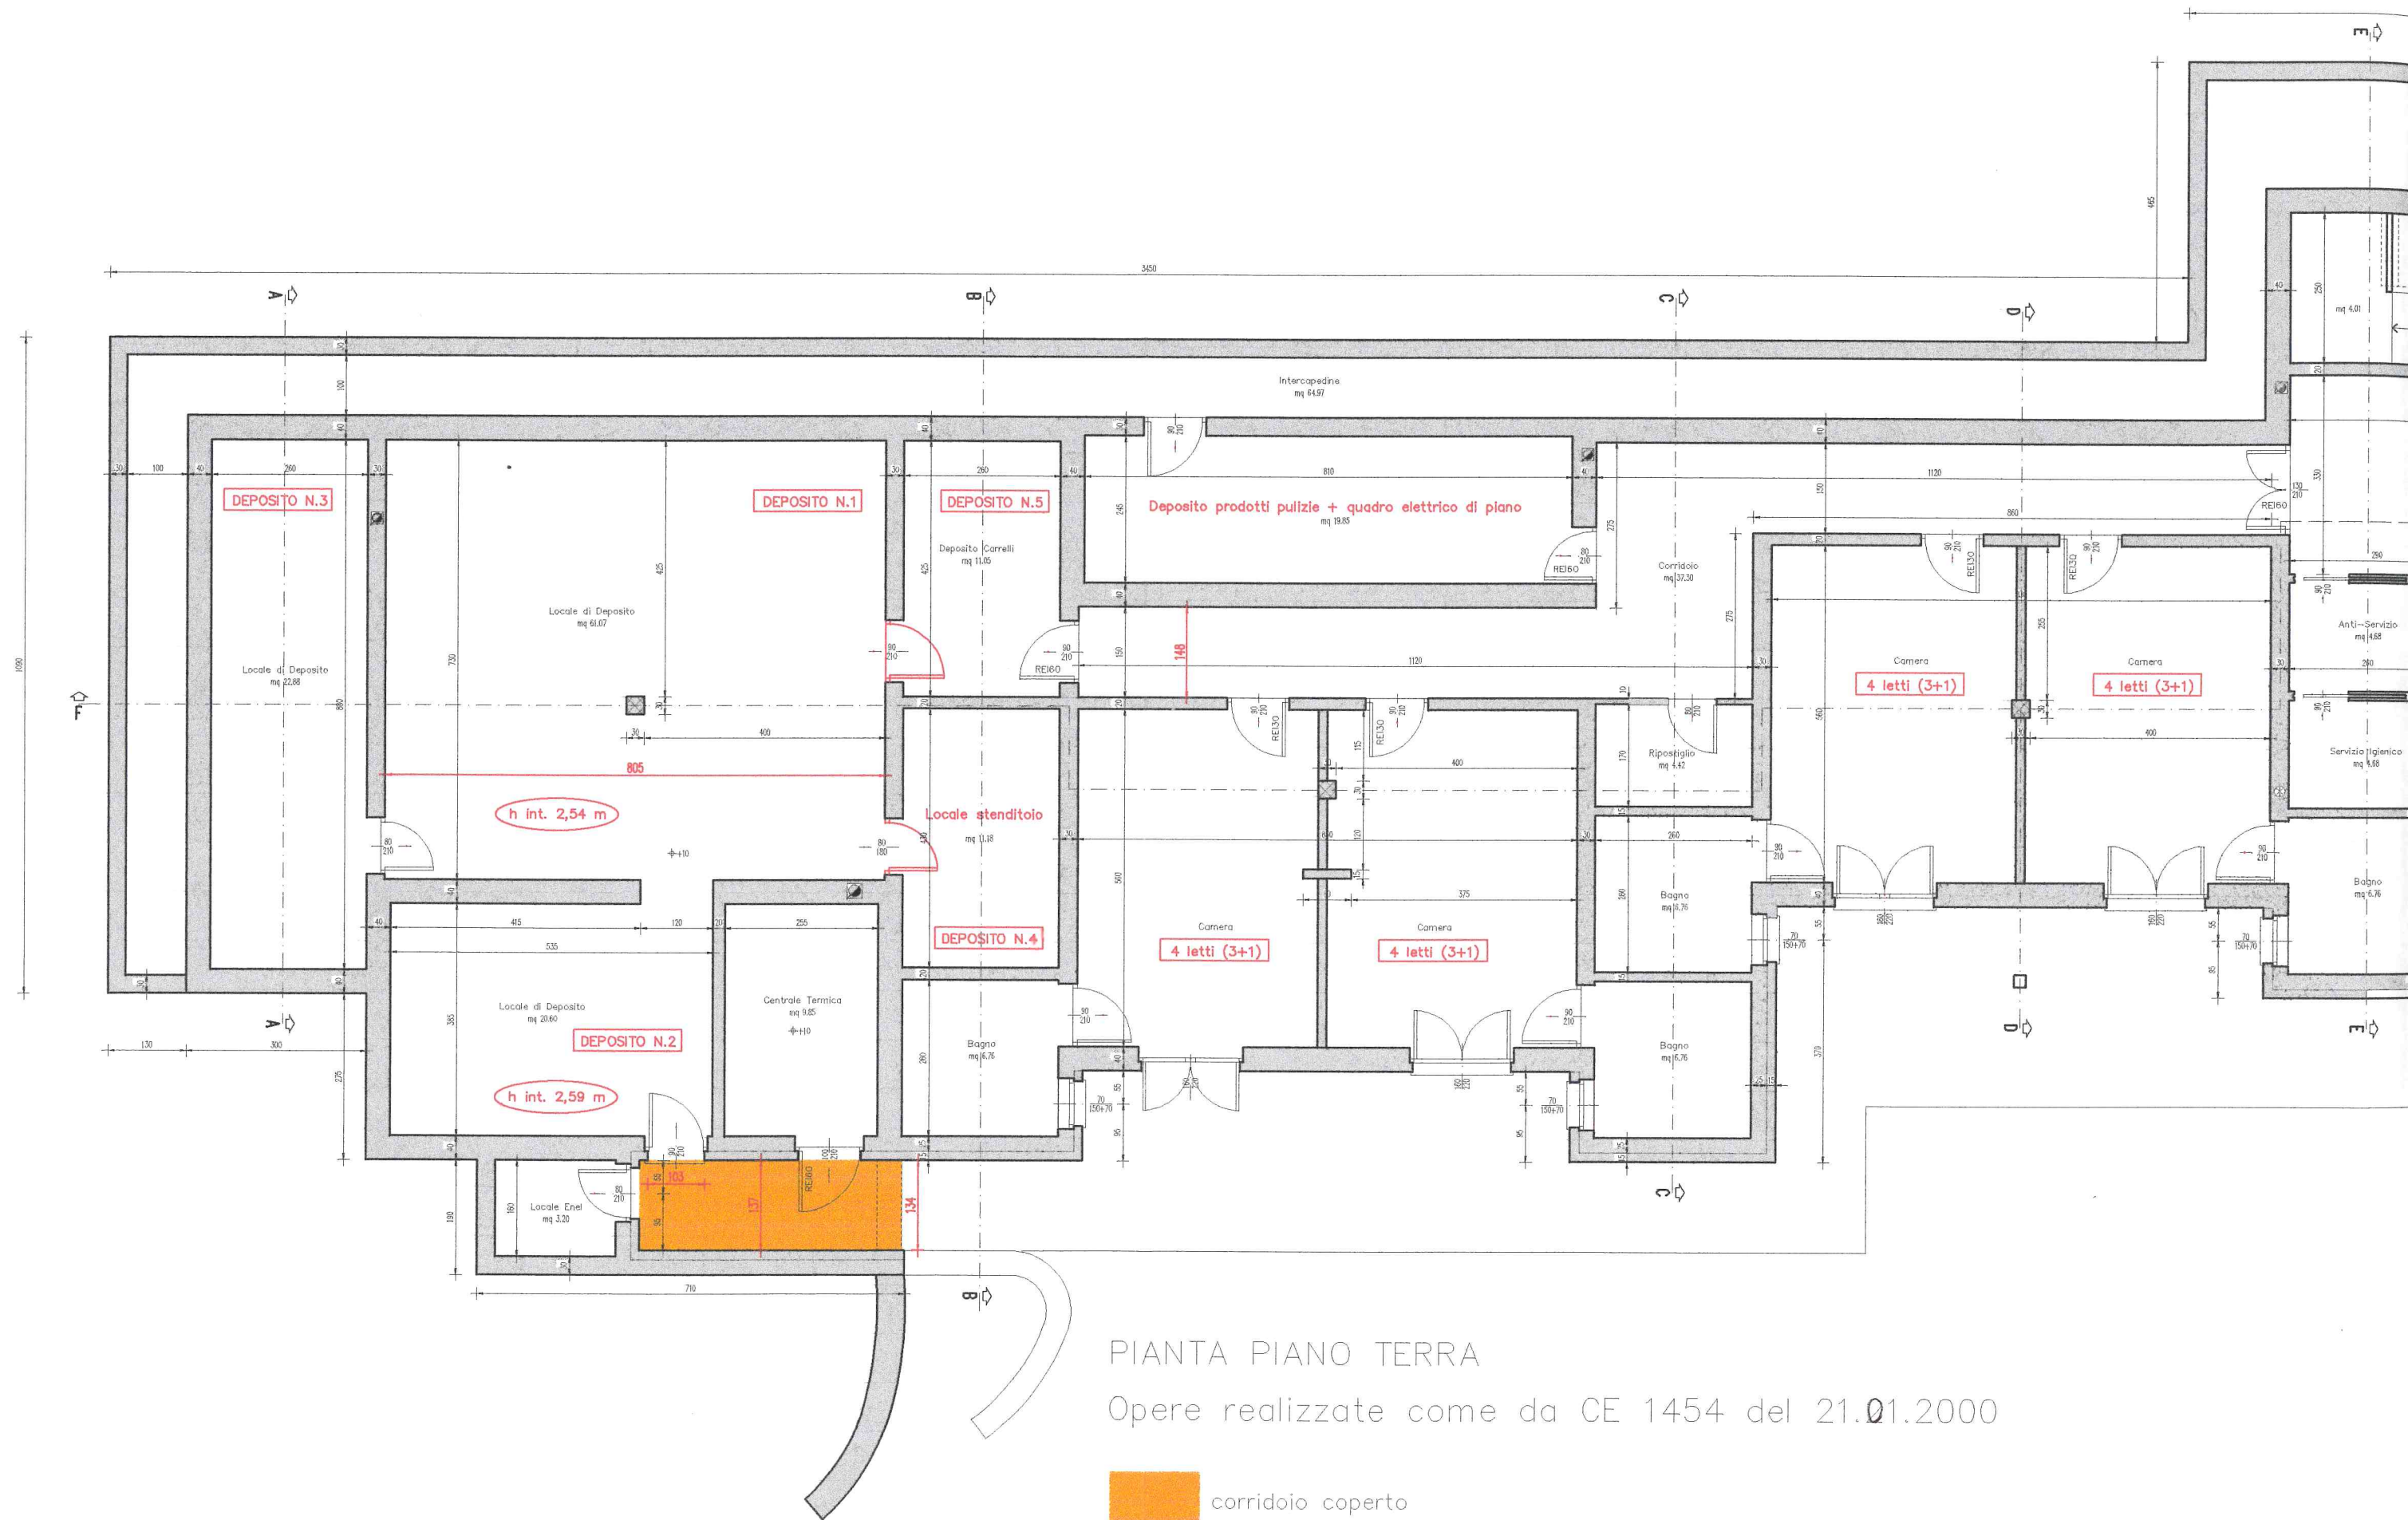



PIANTA PIANO TERRA

Opere realizzate come da CE 1454 del 21.01.2000

corridoio coperto

scala 1:100

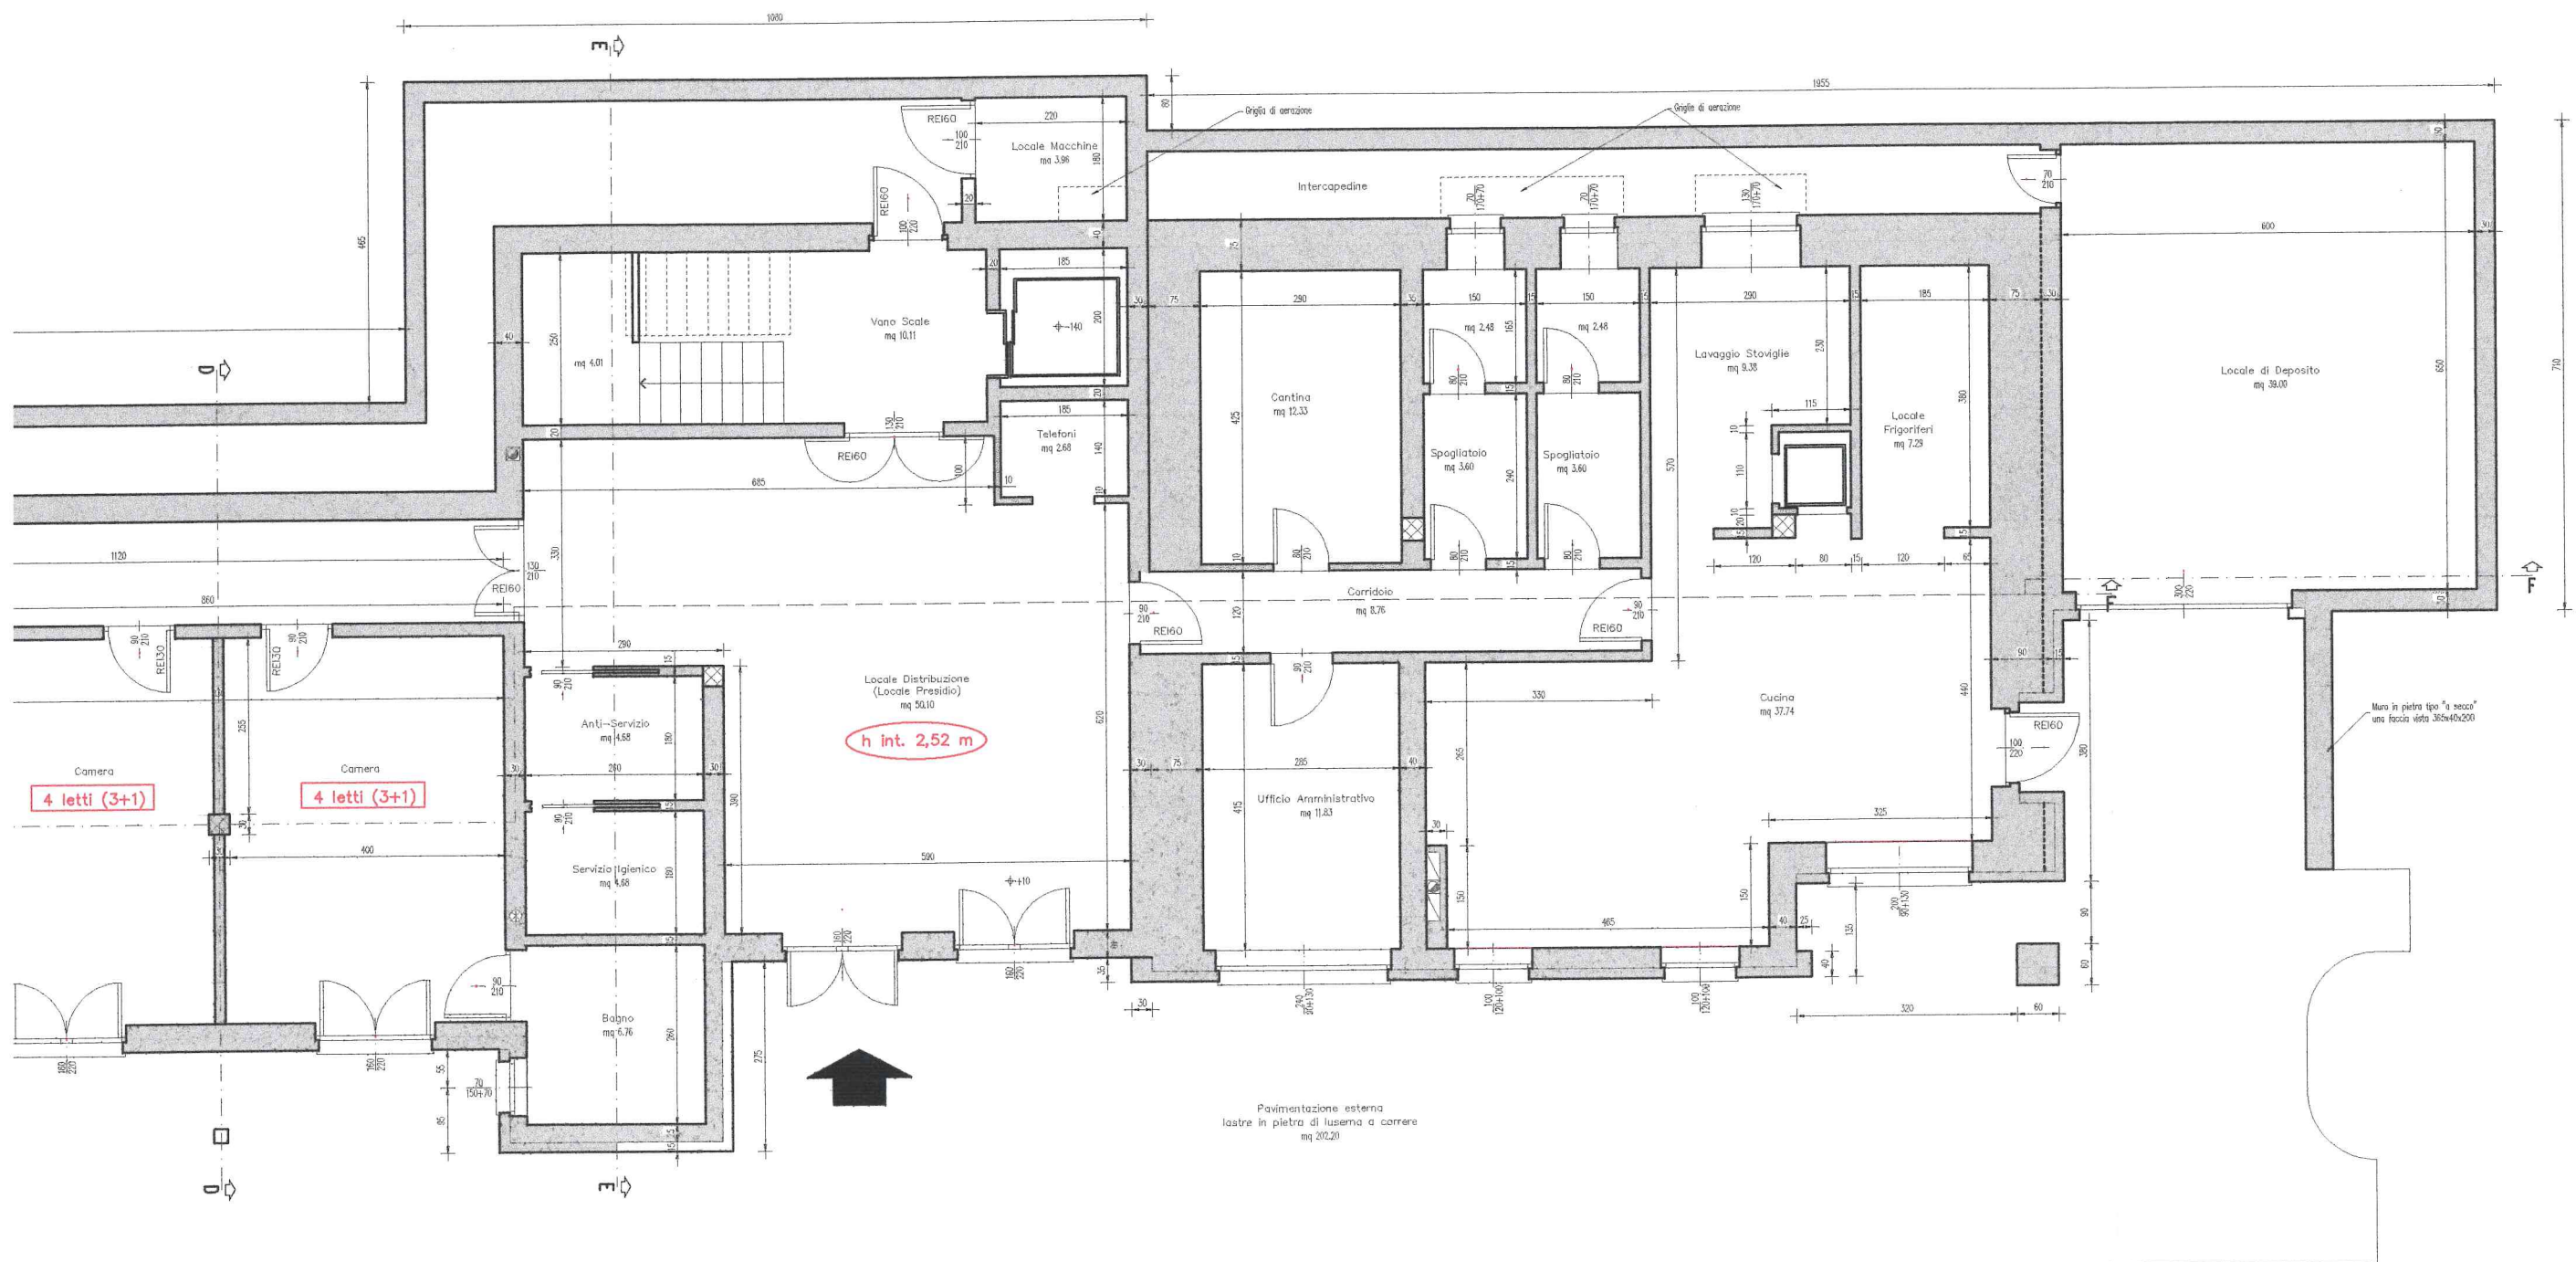

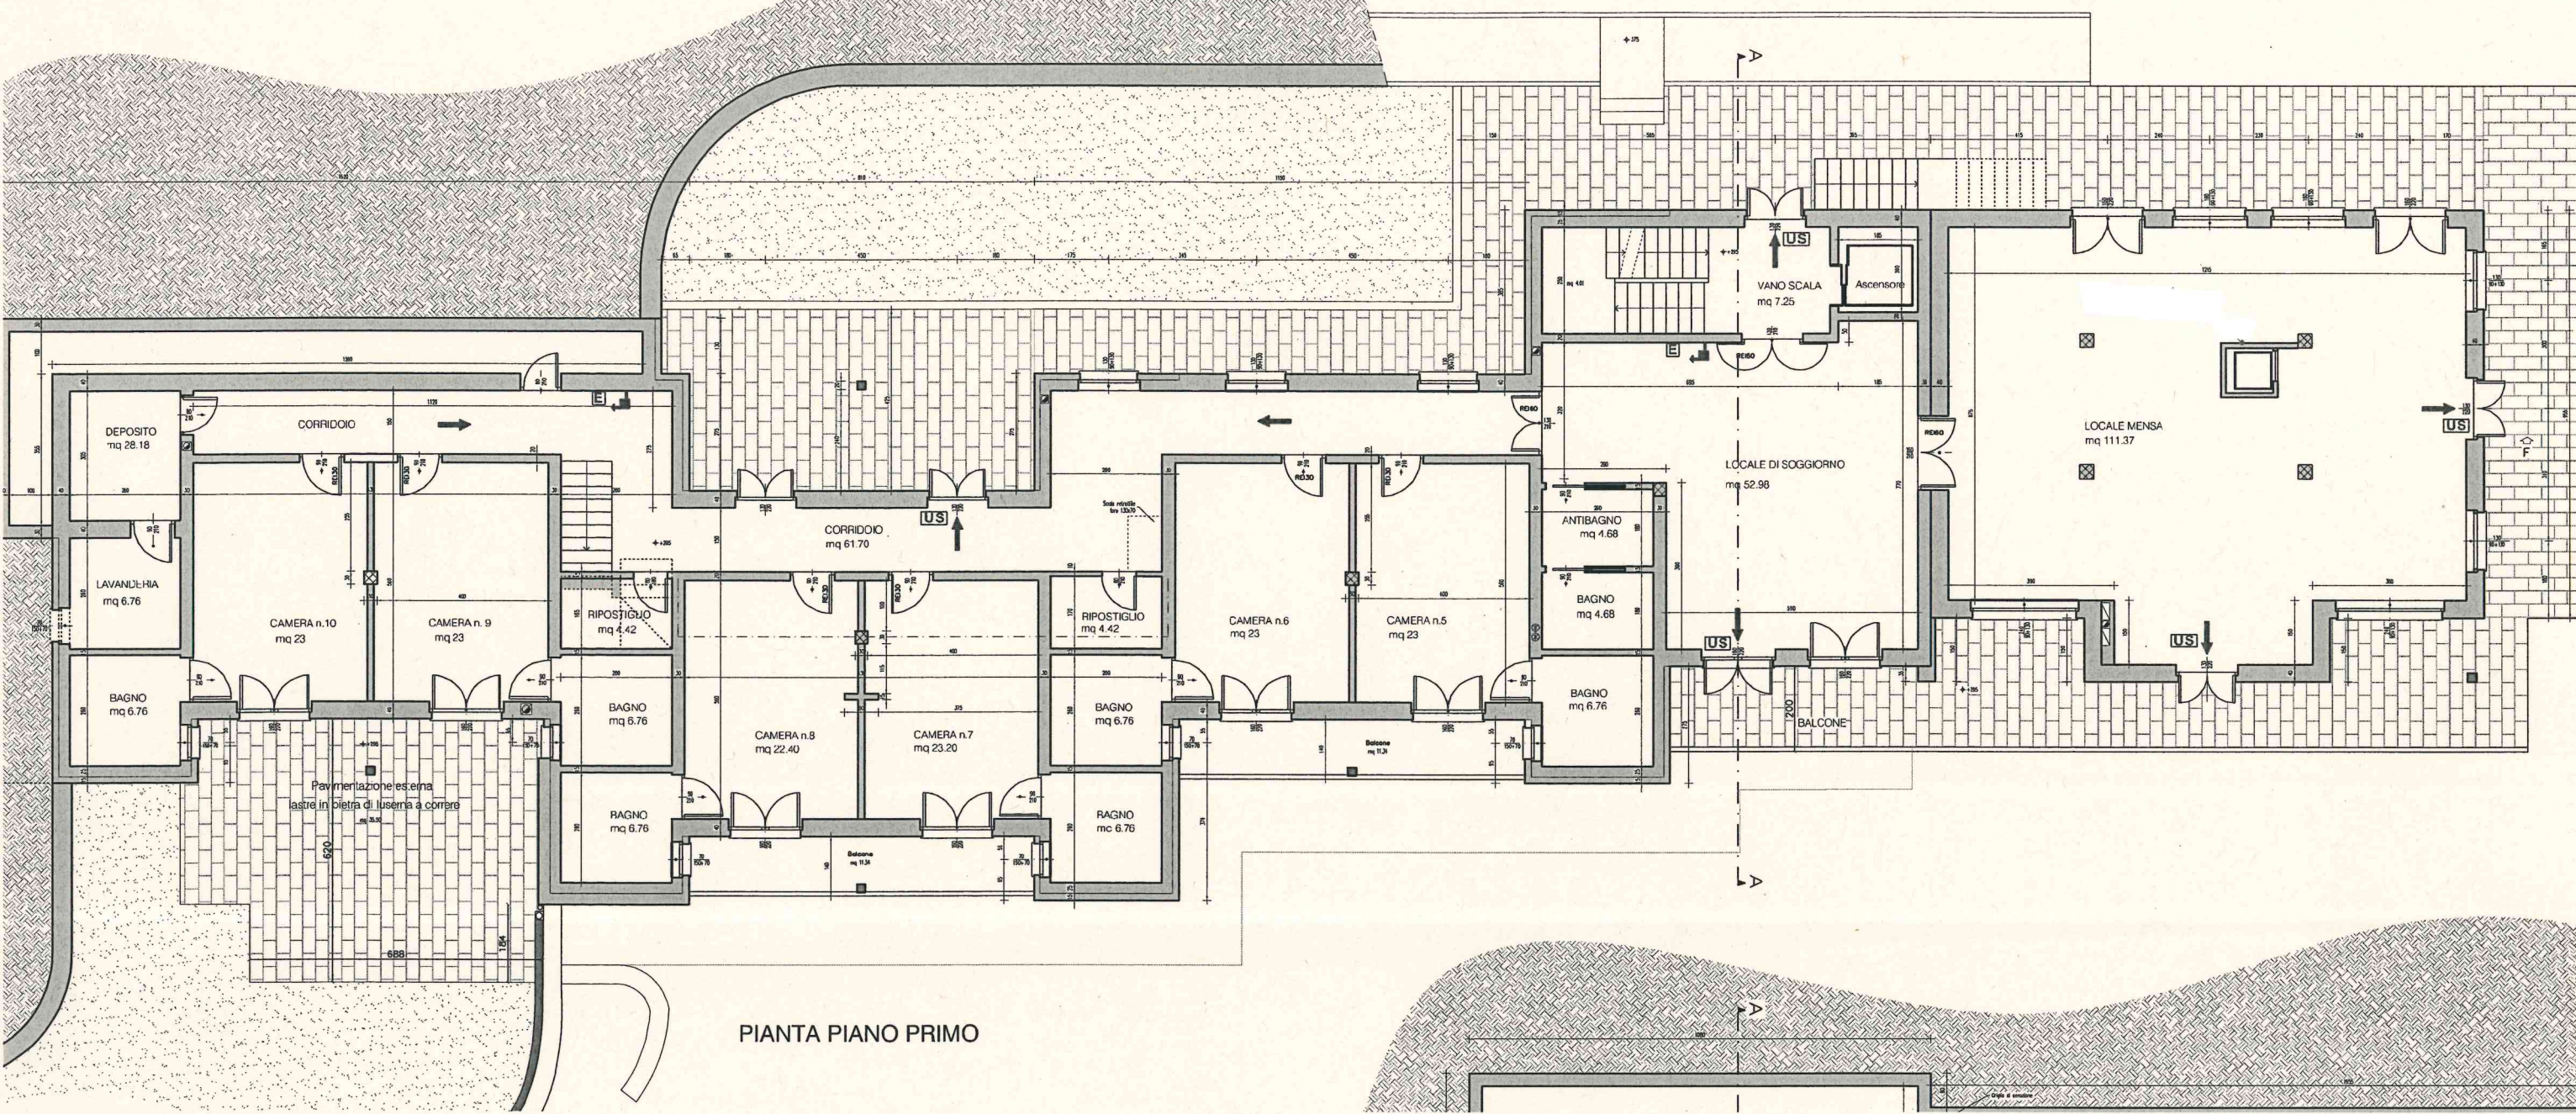

PIANTA PIANO PRIMO

