

Agenzia del Territorio
CATASTO FABBRICATI
Ufficio provinciale di
Aosta


Dichiarazione protocollo n. _____ del _____
Planimetria di u.i.u. in Comune di Champorcher
Localita' Rosier _____ civ. _____

Identificativi Catastali:
Sezione:
Foglio: 19
Particella: 182
Subalterno:

Compilata da:
Chanoux Paolo
Iscritto all'albo:
Geometri
Prov. Aosta

N. 549

Piano Terra
h=250

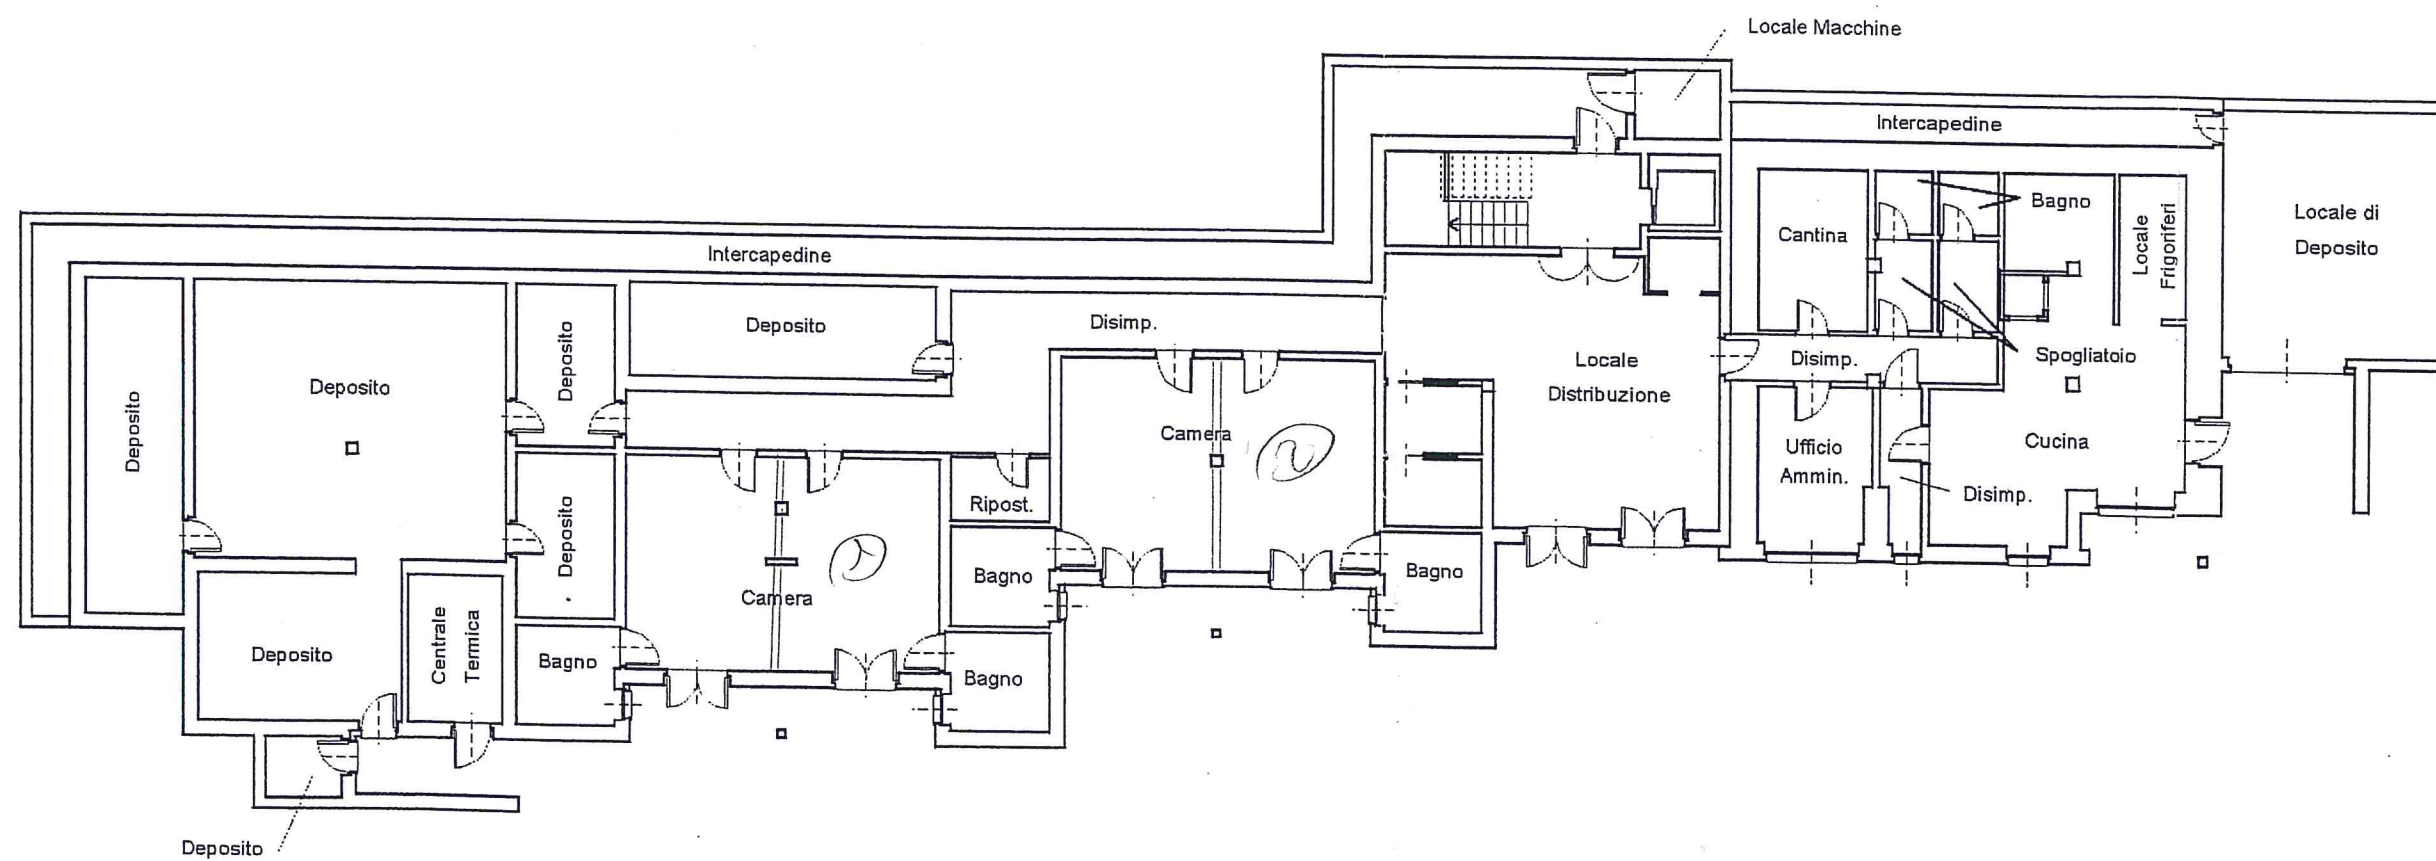

Agenzia del Territorio
CATASTO FABBRICATI
Ufficio provinciale di
Aosta


Dichiarazione protocollo n. _____ del _____
Planimetria di u.i.u. in Comune di Champorcher
Localita' Rosier _____ civ. _____

Identificativi Catastali:
Sezione:
Foglio: 19
Particella: 182
Subalterno:

Compilata da:
Chanoux Paolo
Iscritto all'albo:
Geometri
Prov. Aosta

N. 549

Piano Primo
h=250

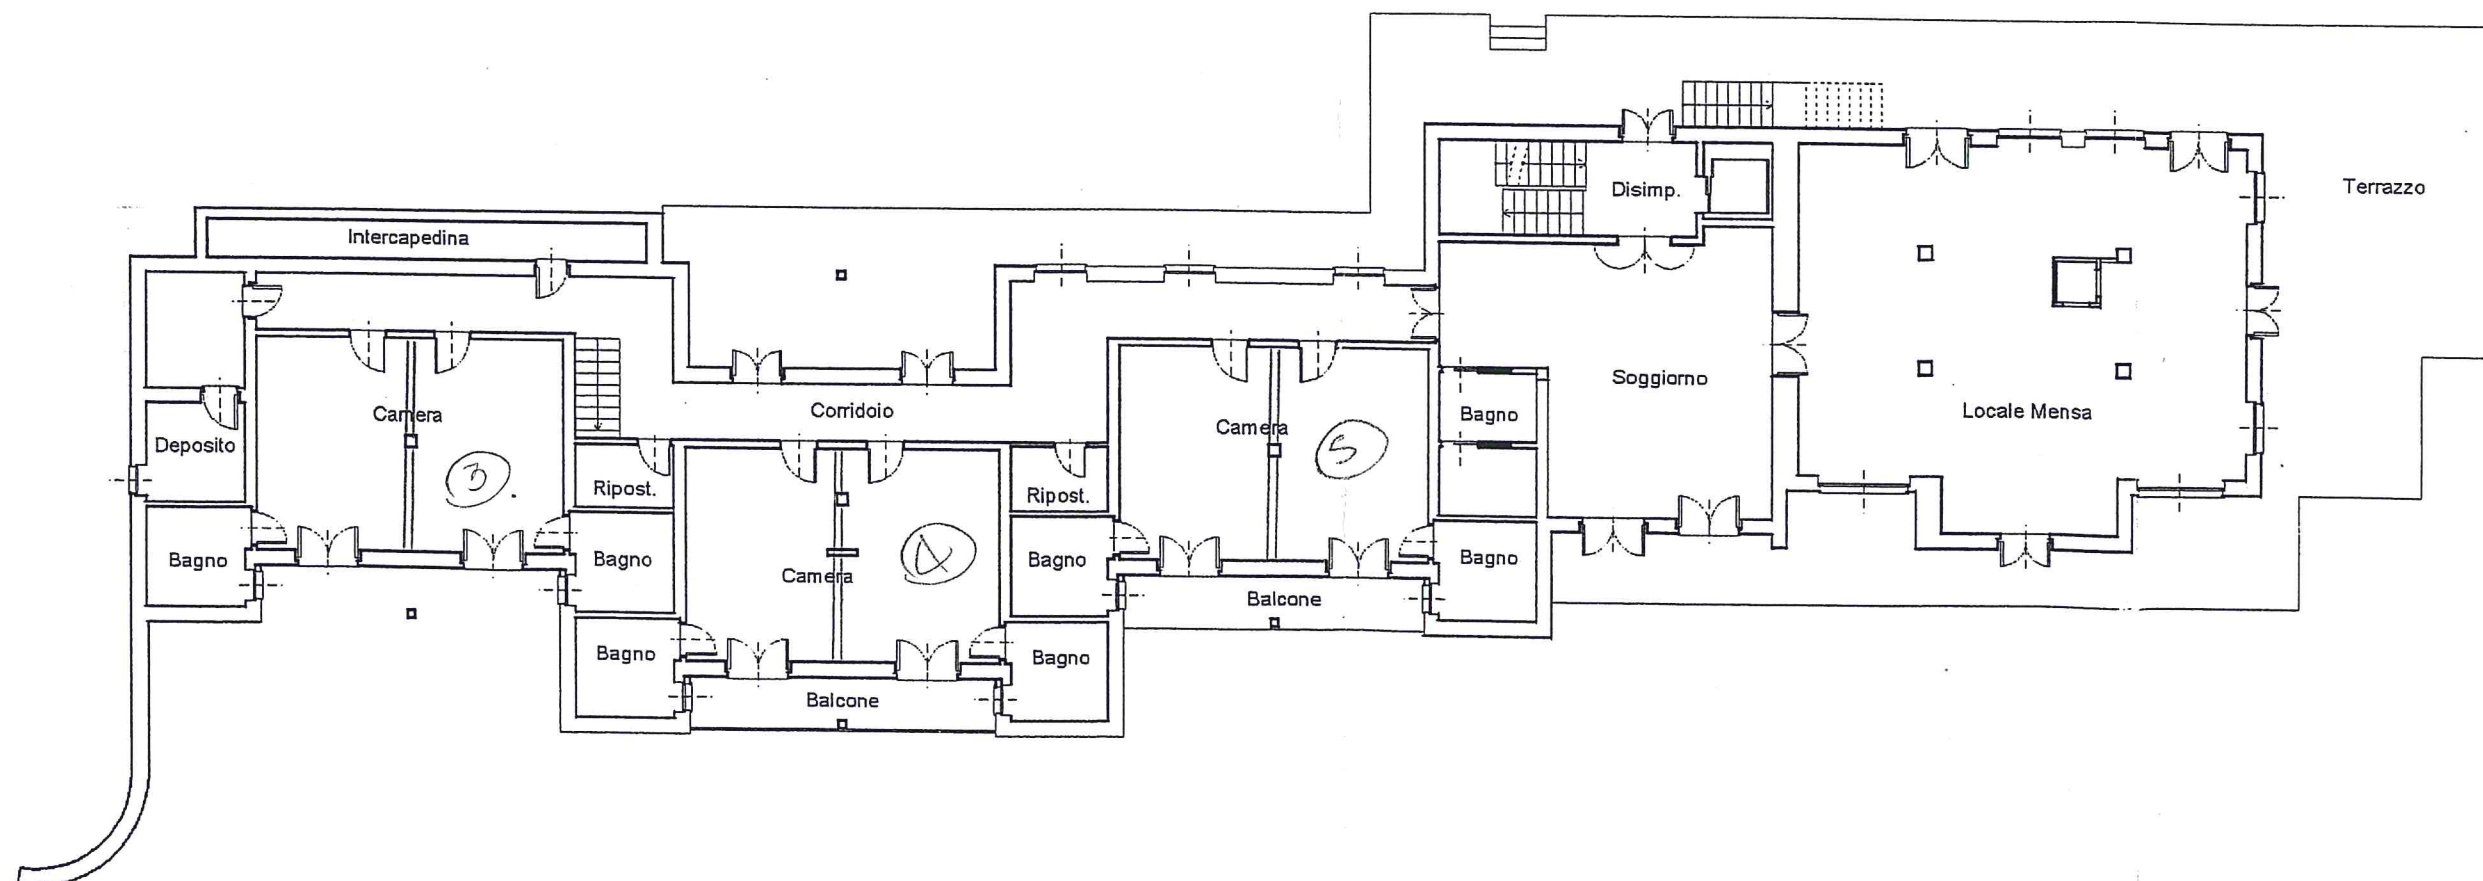

Agenzia del Territorio
CATASTO FABBRICATI
Ufficio provinciale di
Aosta


Dichiarazione protocollo n. _____ del _____
Planimetria di u.i.u. in Comune di Champorcher
Localita' Rosier _____ civ. _____

Identificativi Catastali:
Sezione:
Foglio: 19
Particella: 182
Subalterno:

Compilata da:
Chanoux Paolo
Iscritto all'albo:
Geometri
Prov. Aosta

N. 549

Piano Secondo

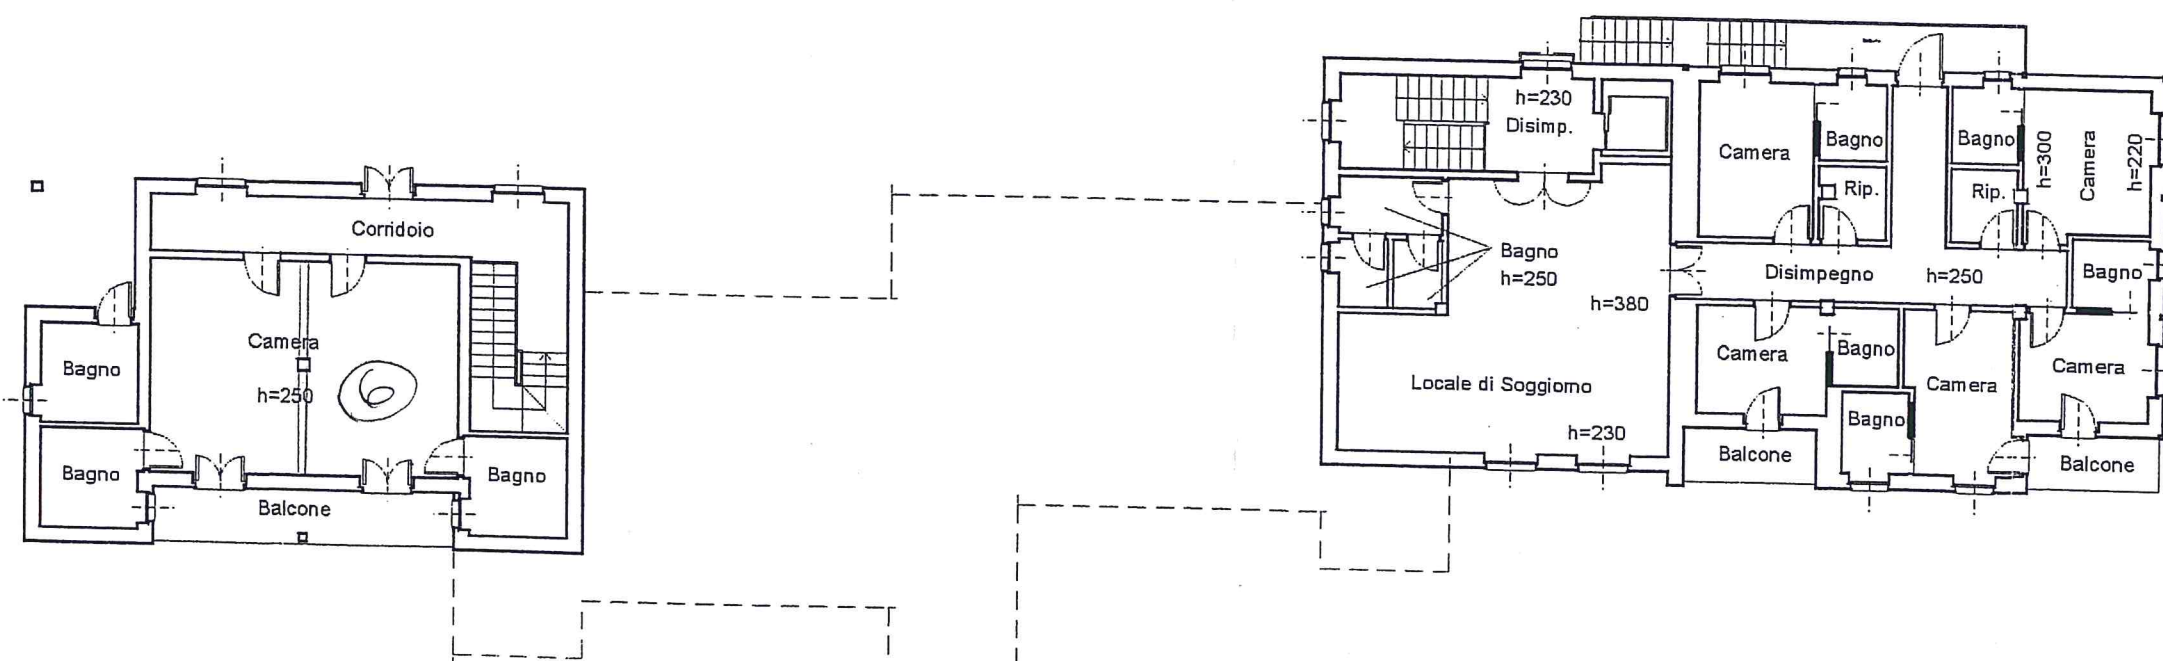

Agenzia del Territorio
CATASTO FABBRICATI
Ufficio provinciale di
Aosta

Dichiarazione protocollo n. _____ del _____
Planimetria di u.i.u. in Comune di Champorcher
Localita' Rosier _____ civ. _____

Identificativi Catastali:
Sezione:
Foglio: 19
Particella: 182
Subalterno:

Compilata da:
Chanoux Paolo
Iscritto all'albo:
Geometri
Prov. Aosta

N. 549

Piano Terra

Corte

A handwritten signature in black ink is written over a circular official stamp. The signature is stylized and appears to be 'P. Chanoux'. The stamp is partially obscured by the signature.